



Название выставки


Россия, Республика Татарстан, Лаишевский район,
с. Большие Кабаны, ул. Выставочная, 1, МВЦ «Казань Экспо»

Организатор

Даты проведения мероприятия





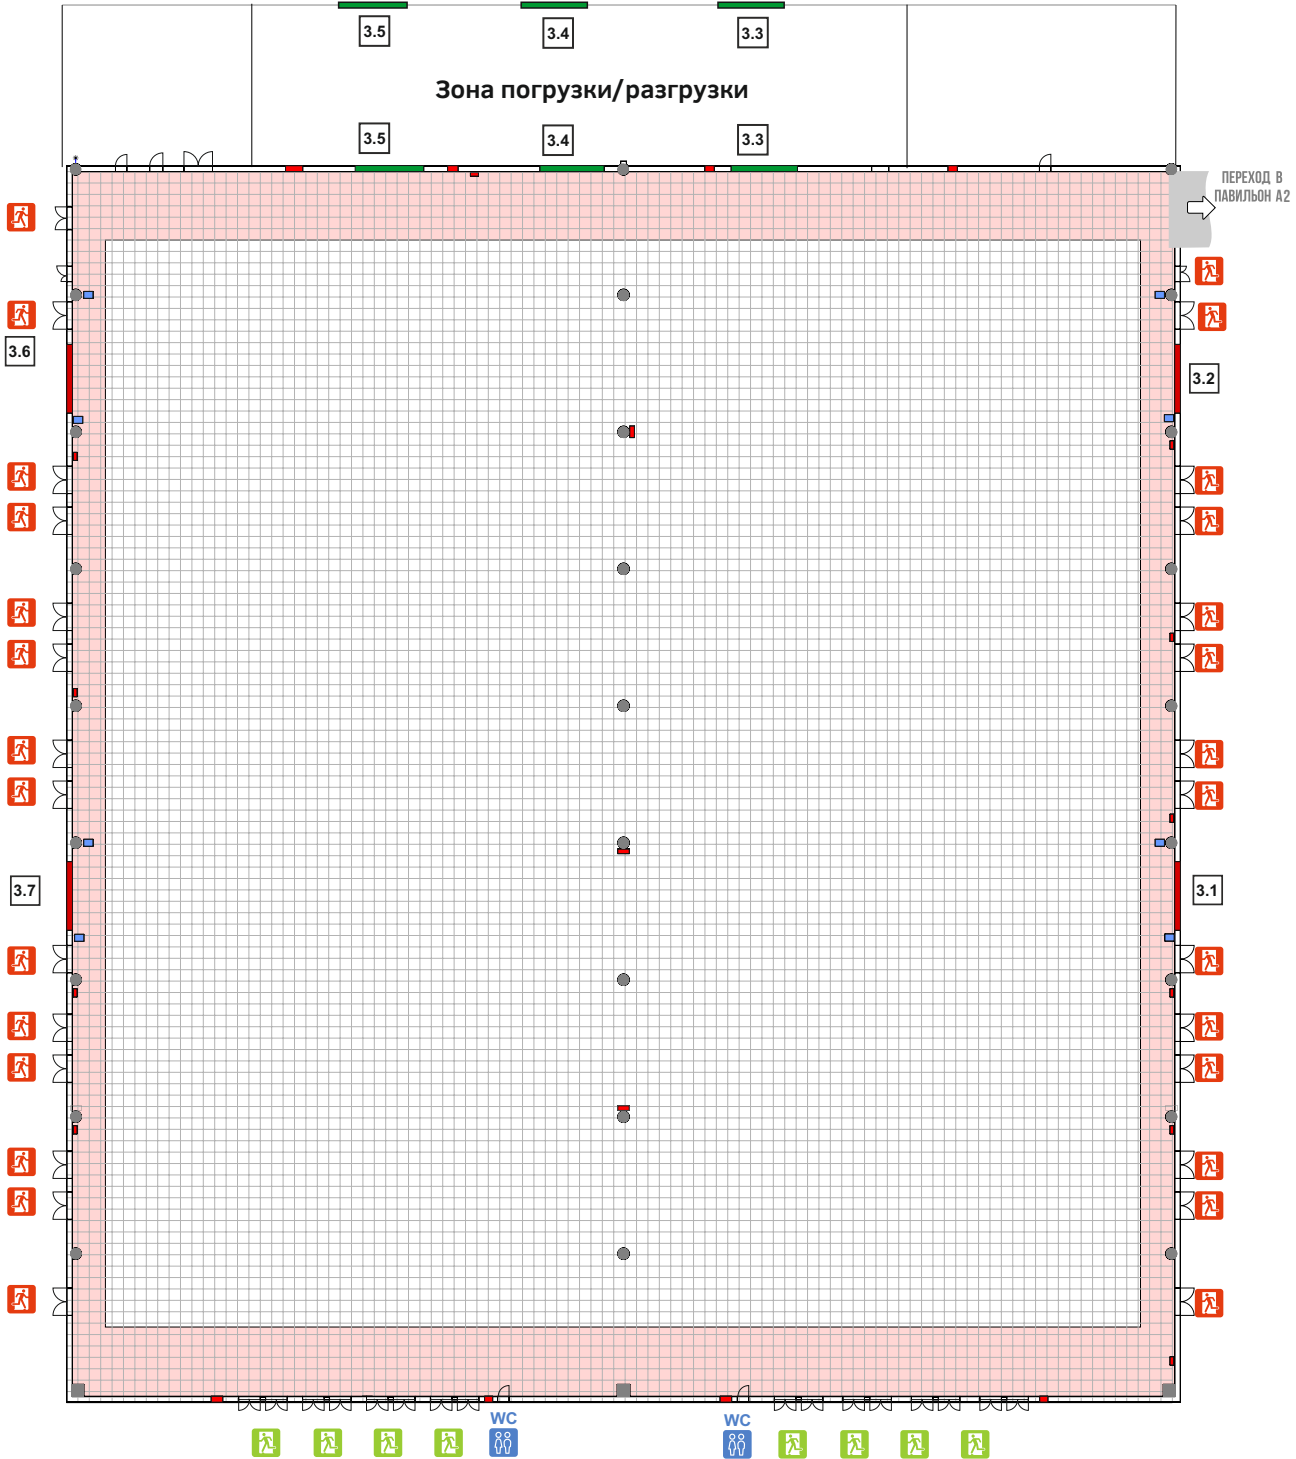





План павильона №3



Галерея

УСЛОВНЫЕ ОБОЗНАЧЕНИЯ

- | | | | |
|---|----------------------------------|---|---------------------|
|  | ЗАПРЕЩЕННАЯ ЗОНА ЗАСТРОЙКИ |  | ПК - ПОЖАРНЫЙ КРАН |
|  | ШАГ СЕТКИ 1М |  | ТЕПЛОВАЯ ЗАВЕСА |
|  | ПРОТИВОПОЖАРНЫЕ/МОНТАЖНЫЕ ВОРОТА |  | ГОСТЕВОЙ ВХОД |
|  | МОНТАЖНЫЕ ВОРОТА |  | ЭВАКУАЦИОННЫЙ ВЫХОД |

Ответственный по пожарной безопасности МВЦ "Казань Экспо" _____ *Согласовано*
(Ф.И.О., подпись)

Ответственный сотрудник департамента строительства и эксплуатации МВЦ "Казань Экспо" _____ *Согласовано*
(Ф.И.О., подпись)




Название выставки

Россия, Республика Татарстан, Лаишевский район,
с. Большие Кабаны, ул. Выставочная, 1, МВЦ «Казань Экспо»

Организатор

Даты проведения мероприятия

**План павильона №3
с инженерными каналами**

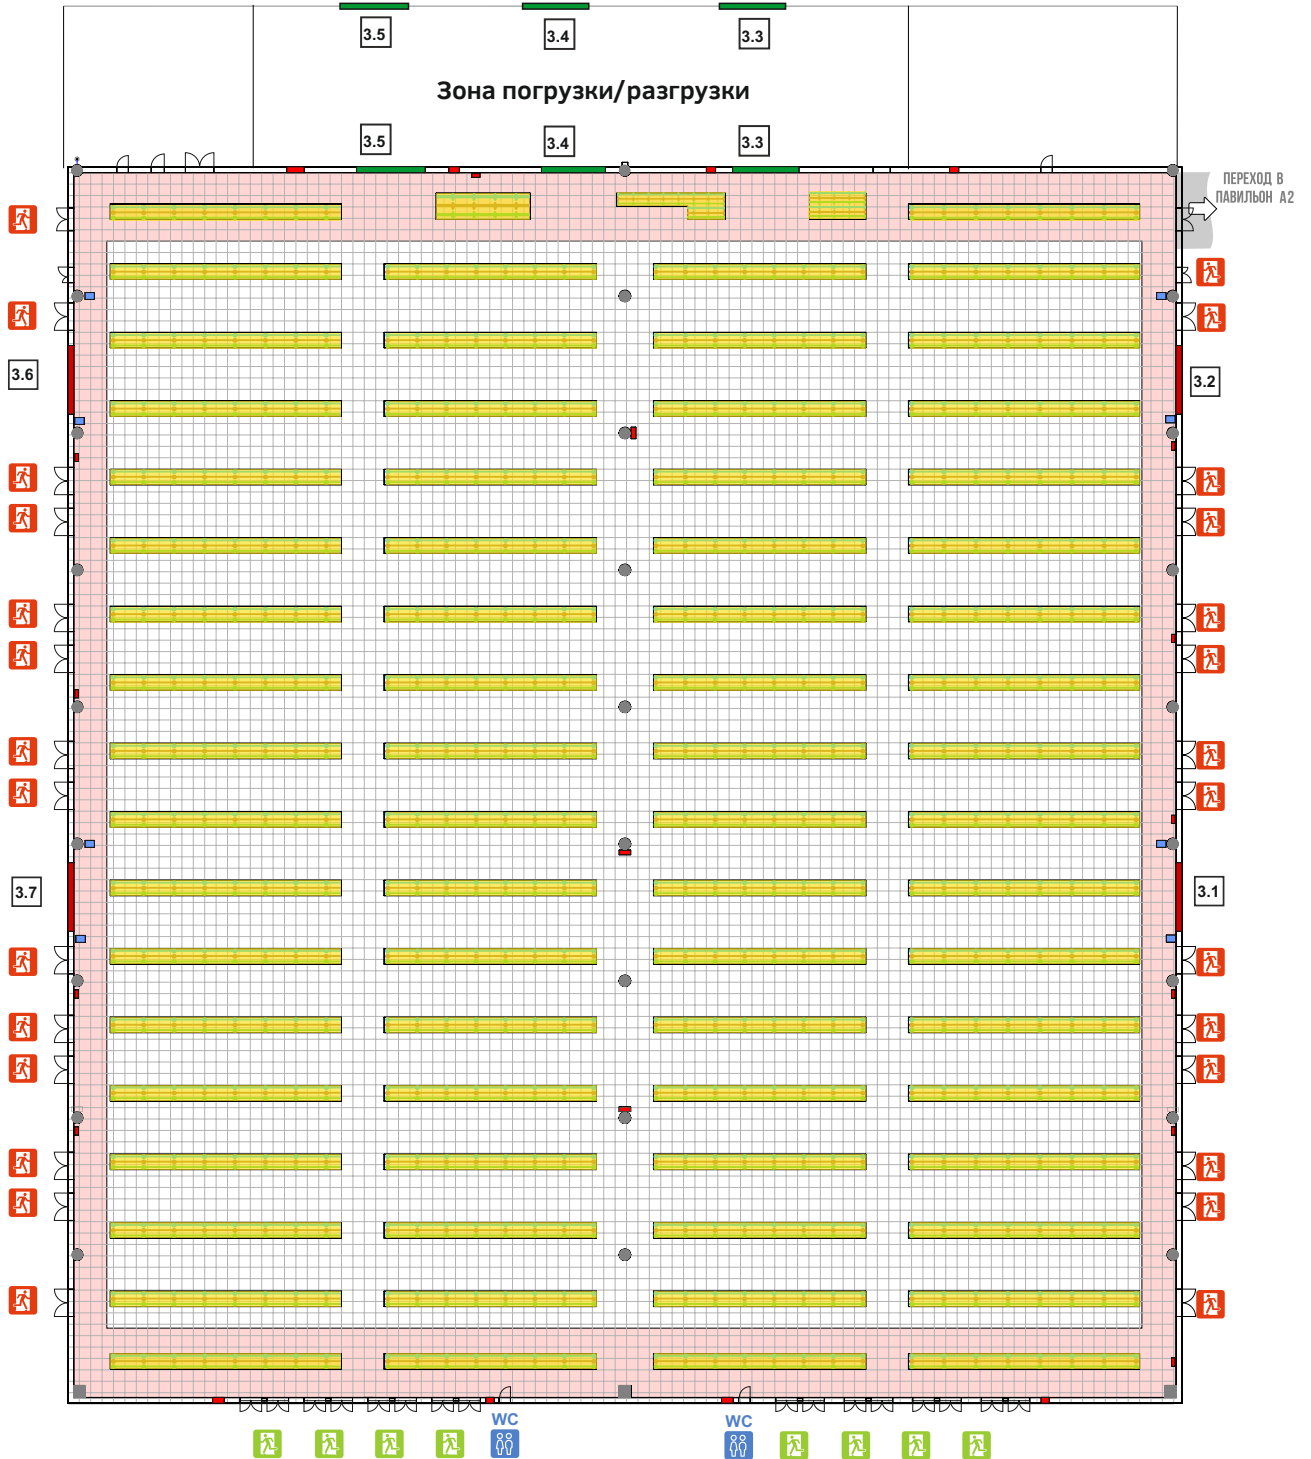

УСЛОВНЫЕ ОБОЗНАЧЕНИЯ

- | | | |
|---|--|---|
|  ЭЛЕКТРОПОДКЛЮЧЕНИЕ:
-220V 16A,
-380V 16A,
-380V 32A |  ИНЖЕНЕРНЫЕ КАНАЛЫ |  ПК - ПОЖАРНЫЙ КРАН |
|  ВОДОПОДКЛЮЧЕНИЕ:
-ХОЛОДНАЯ ВОДА,
-КАНАЛИЗАЦИЯ |  ЗАПРЕЩЕННАЯ ЗОНА ЗАСТРОЙКИ |  ТЕПЛОВАЯ ЗАВЕСА |
|  ЛИНИЯ СЖАТОГО ВОЗДУХА
MIN 5 - MAX 10 BAR |  ШАГ СЕТКИ 1М |  ГОСТЕВОЙ ВХОД |
| |  ПРОТИВОПОЖАРНЫЕ/МОНТАЖНЫЕ ВОРОТА |  ЭВАКУАЦИОННЫЙ ВЫХОД |
| |  МОНТАЖНЫЕ ВОРОТА | |

Ответственный по пожарной безопасности МВЦ "Казань Экспо" _____ *Согласовано*
(Ф.И.О., подпись)

Ответственный сотрудник департамента строительства и эксплуатации МВЦ "Казань Экспо" _____ *Согласовано*
(Ф.И.О., подпись)



Название выставки


Россия, Республика Татарстан, Лаишевский район,
с. Большие Кабаны, ул. Выставочная, 1, МВЦ «Казань Экспо»

Организатор

Даты проведения мероприятия



Типовой экспоплан с максимальной застройкой выставочной площади

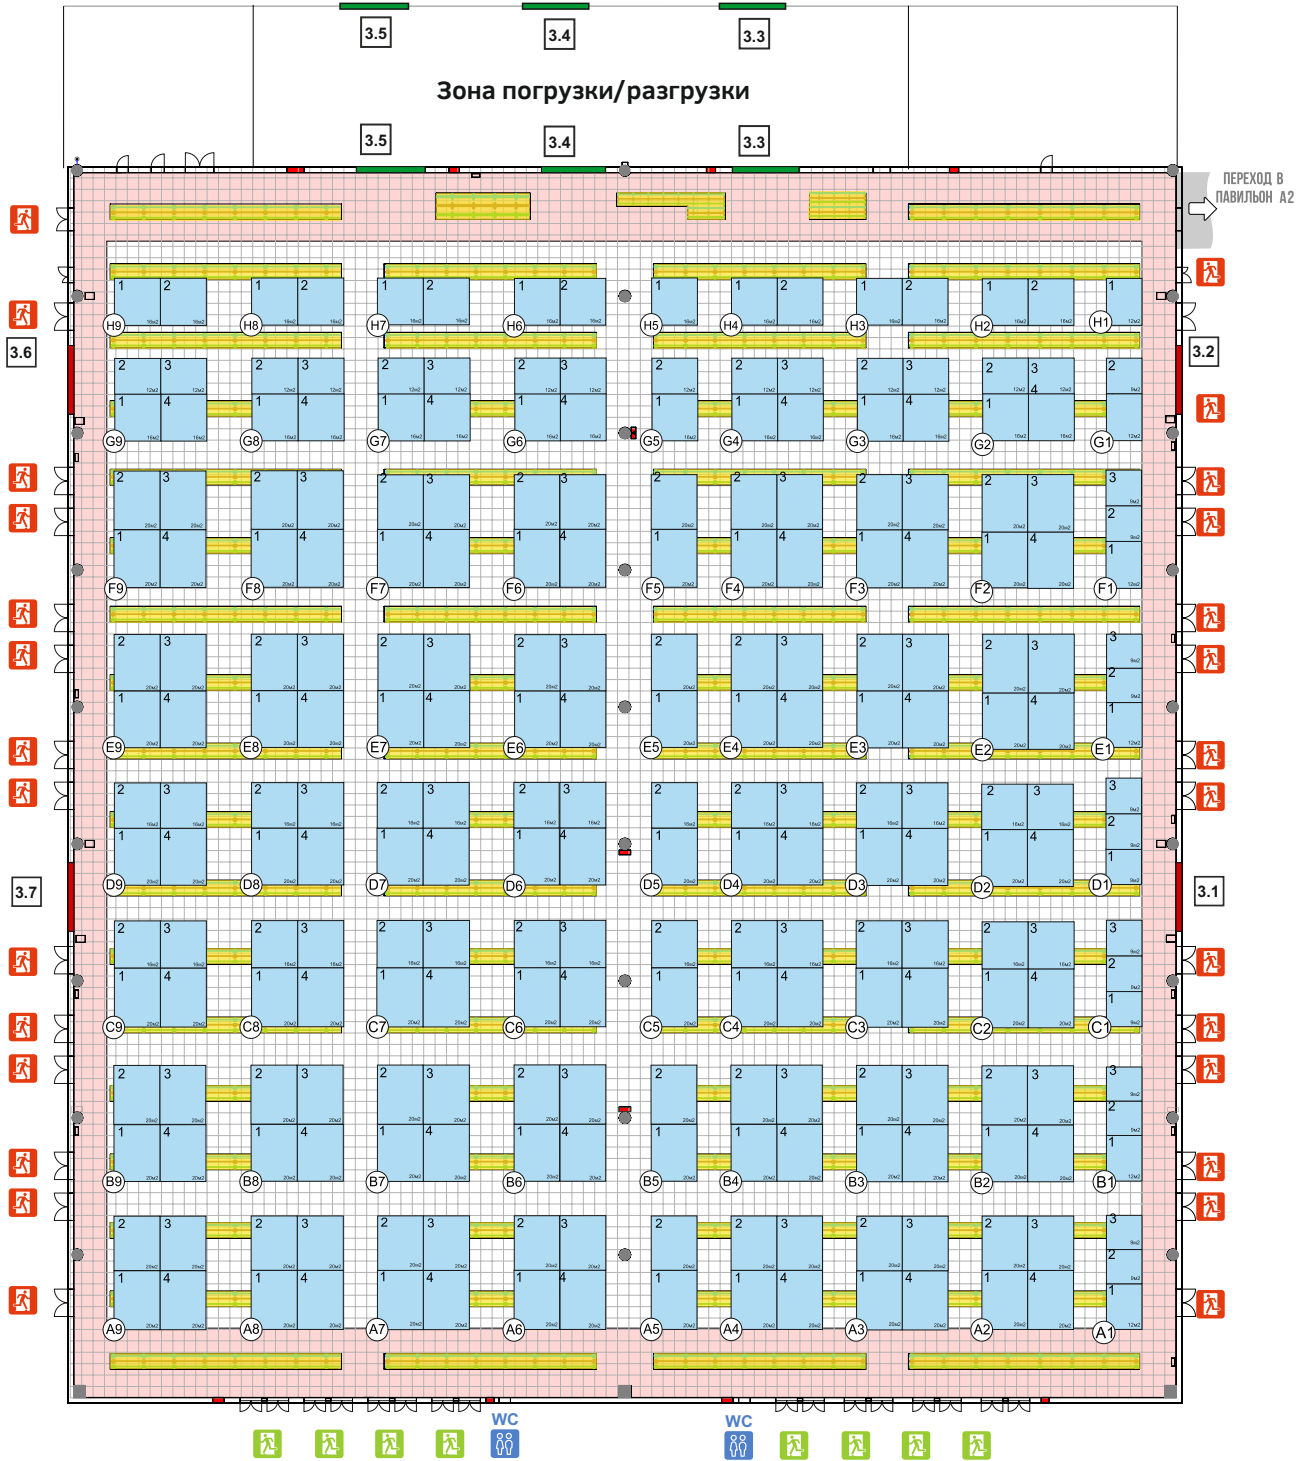

УСЛОВНЫЕ ОБОЗНАЧЕНИЯ

- | | | |
|--|---------------------------------|---------------------|
| ЭЛЕКТРОПОДКЛЮЧЕНИЕ:
-220V 16A,
-380V 16A,
-380V 32A | ИНЖЕНЕРНЫЕ КАНАЛЫ | ПК - ПОЖАРНЫЙ КРАН |
| ВОДОПОДКЛЮЧЕНИЕ:
-ХОЛОДНАЯ ВОДА,
-КАНАЛИЗАЦИЯ | ЗАПРЕЩЕННАЯ ЗОНА ЗАСТРОЙКИ | ТЕПЛОВАЯ ЗАВЕСА |
| ЛИНИЯ СЖАТОГО ВОЗДУХА
MIN 5 - MAX 10 BAR | ШАГ СЕТКИ 1М | ГОСТЕВОЙ ВХОД |
| | ПРОТИВОПОЖАРНЫЕ/МОНТАЖНЫЕ ВОРТА | ЭВАКУАЦИОННЫЙ ВЫХОД |
| | МОНТАЖНЫЕ ВОРТА | |

Ответственный по пожарной безопасности МВЦ "Казань Экспо" _____ *Согласовано*
(Ф.И.О, подпись)

Ответственный сотрудник департамента строительства и эксплуатации МВЦ "Казань Экспо" _____ *Согласовано*
(Ф.И.О, подпись)