



Название выставки


Россия, Республика Татарстан, Лаишевский район,
с. Большие Кабаны, ул. Выставочная, 1, МВЦ «Казань Экспо»

Организатор

Даты проведения мероприятия



План павильона №1

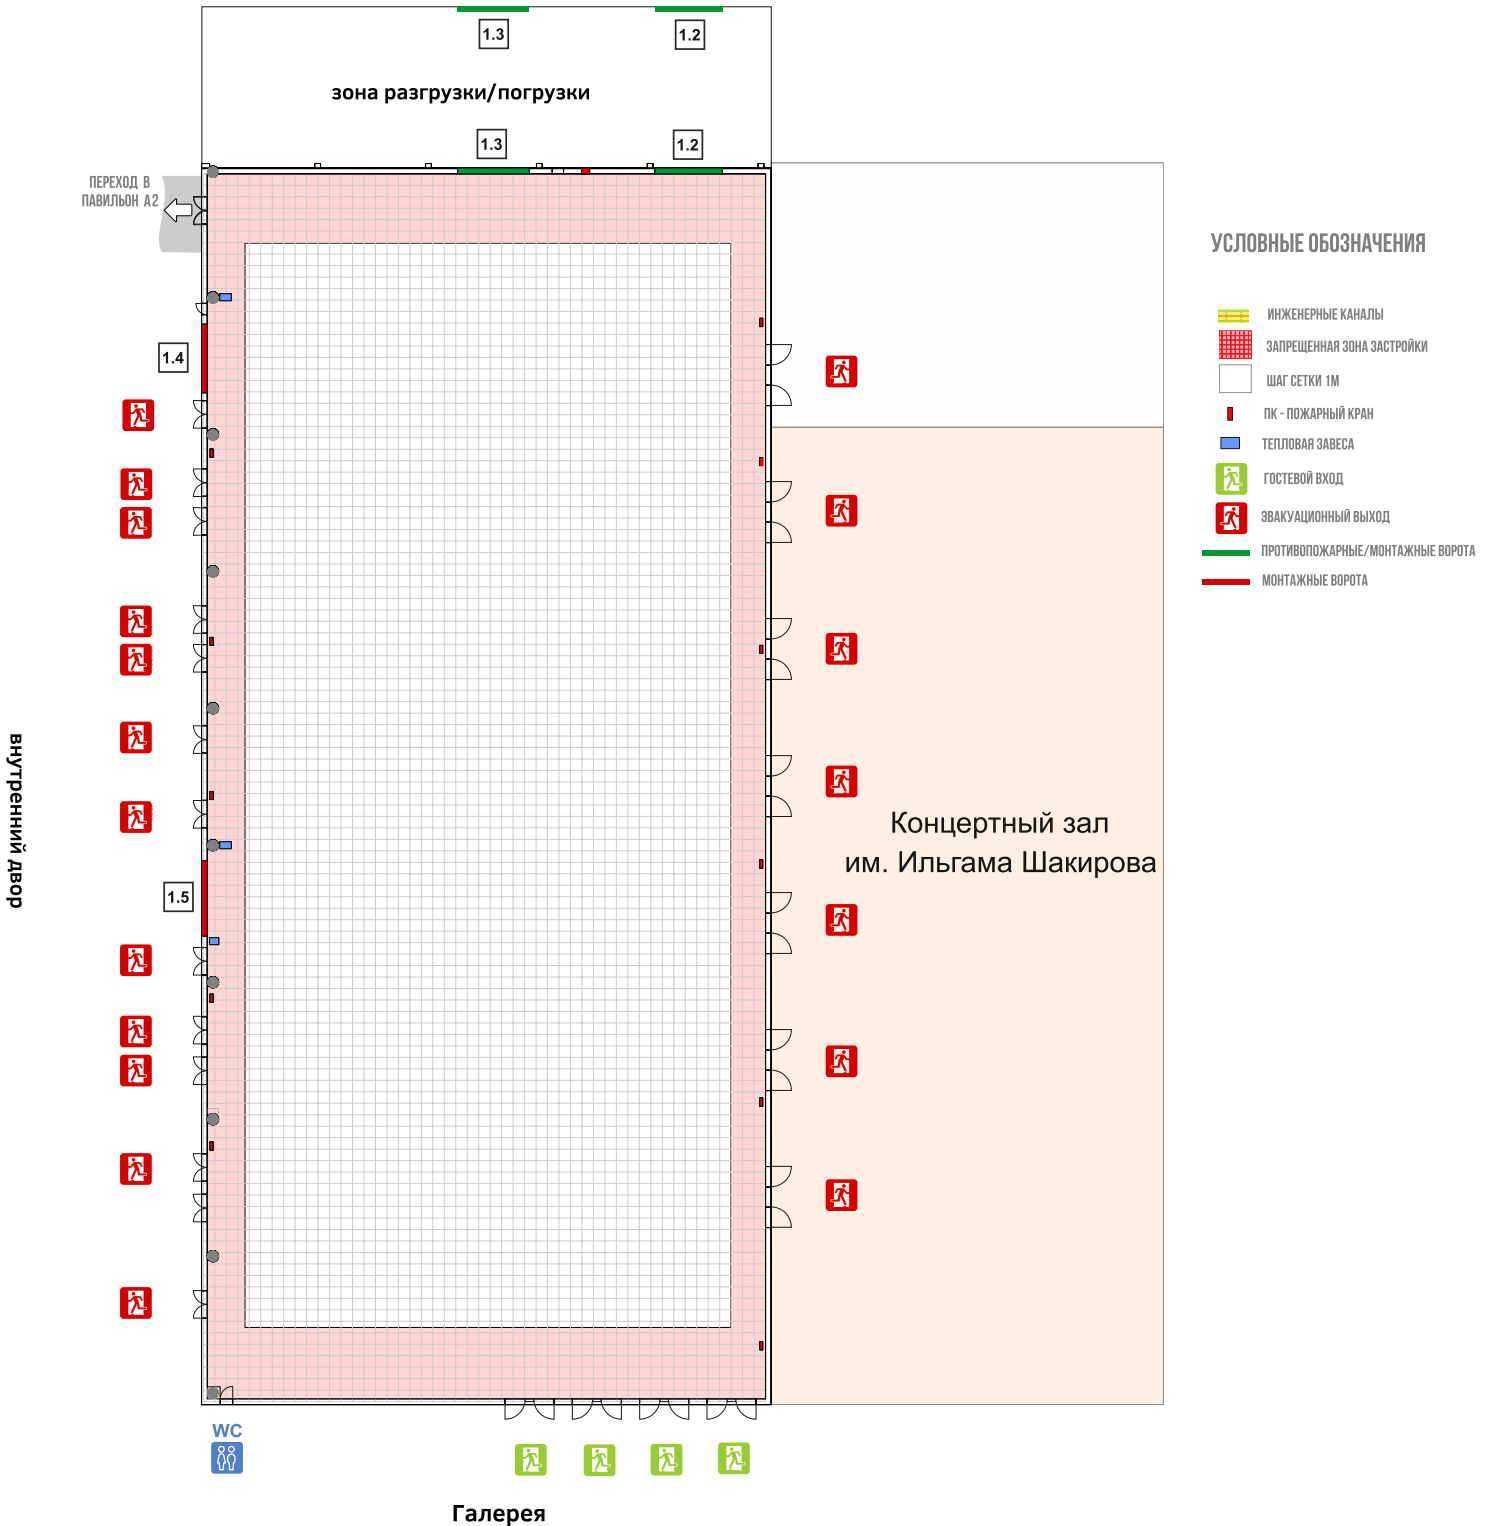

Ответственный по пожарной безопасности МВЦ "Казань Экспо" _____ Согласовано
(Ф.И.О., подпись)

Ответственный сотрудник департамента строительства и эксплуатации МВЦ "Казань Экспо" _____ Согласовано
(Ф.И.О., подпись)



Название выставки


Россия, Республика Татарстан, Лаишевский район,
с. Большие Кабаны, ул. Выставочная, 1, МВЦ «Казань Экспо»

Организатор

Даты проведения мероприятия



**План павильона №1
с инженерными каналами**

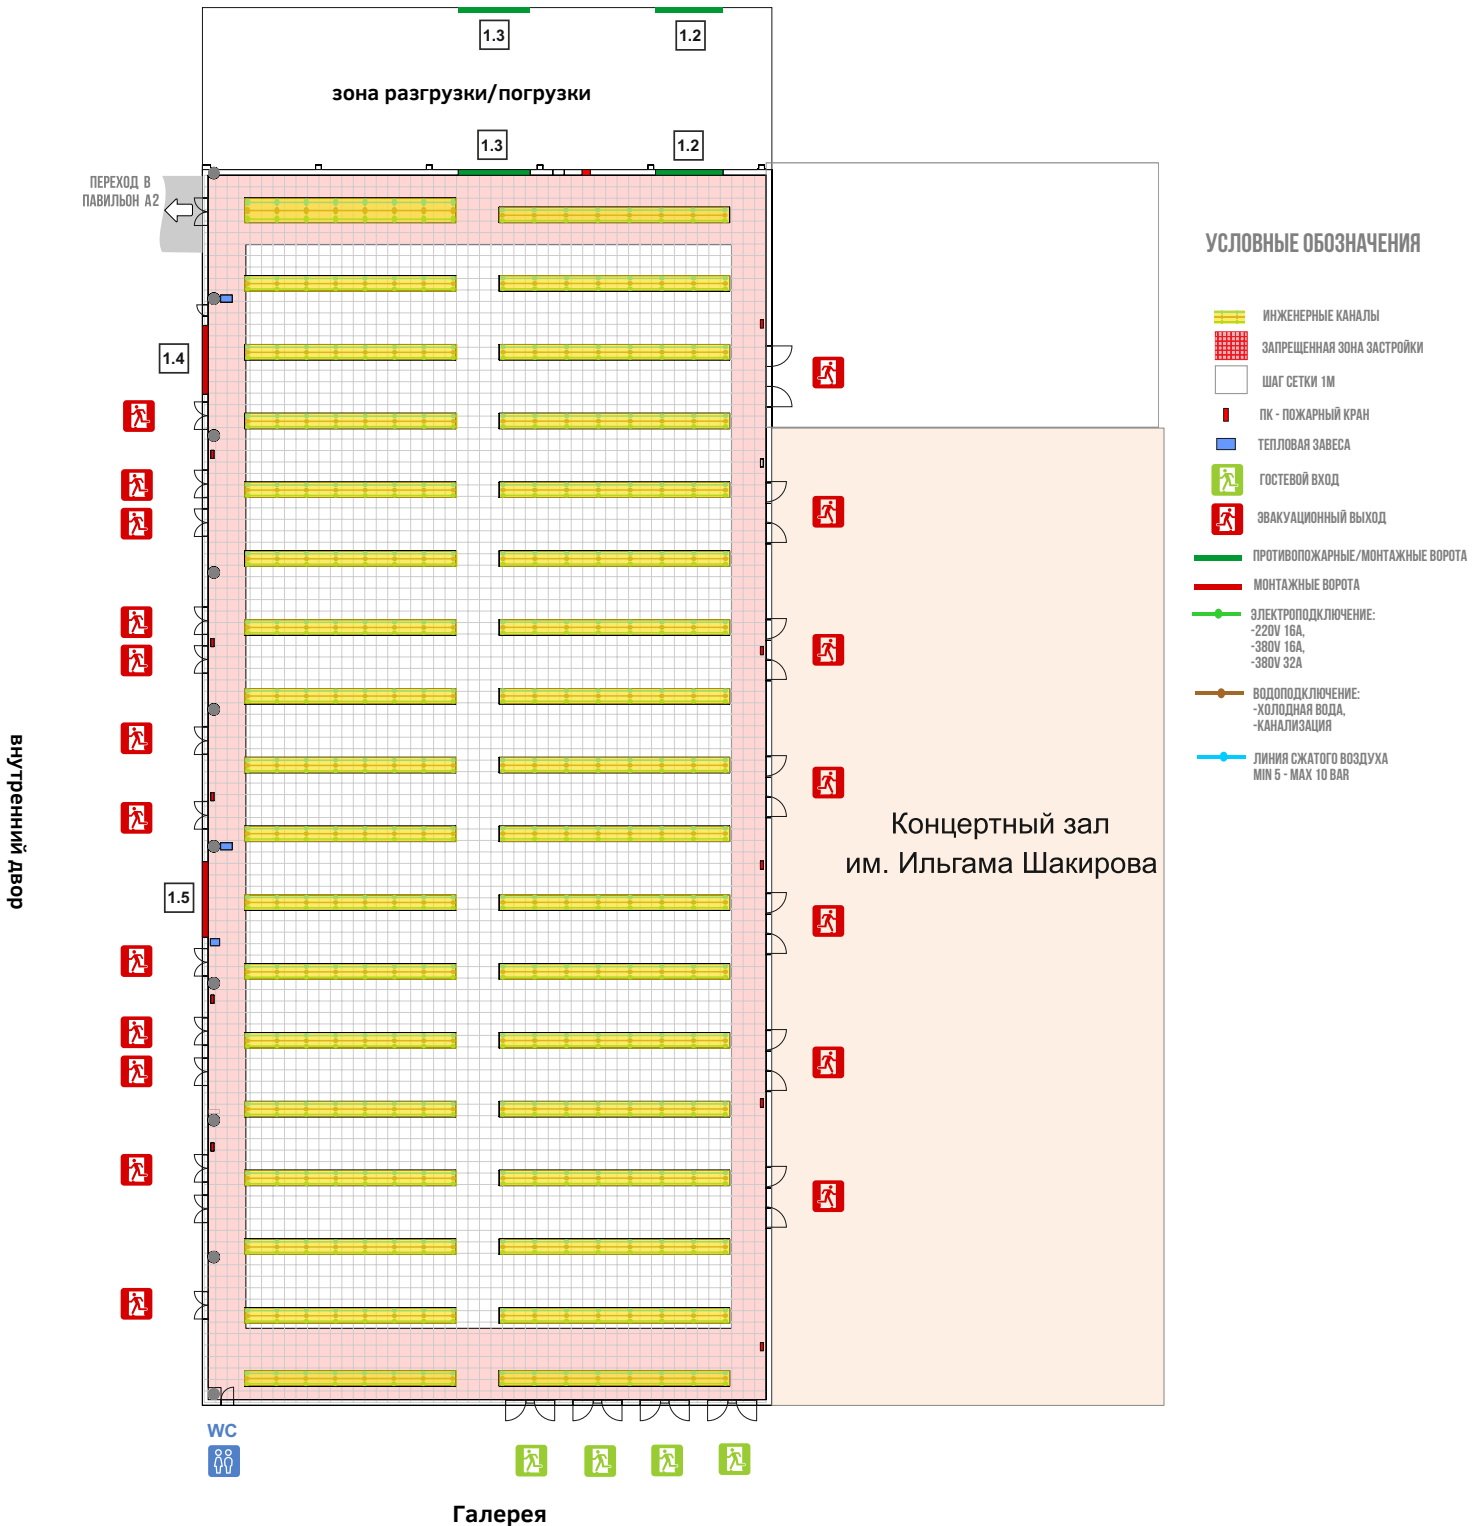

Ответственный по пожарной безопасности МВЦ "Казань Экспо" _____ (Ф.И.О., подпись) Согласовано

Ответственный сотрудник департамента строительства и эксплуатации МВЦ "Казань Экспо" _____ (Ф.И.О., подпись) Согласовано



Название выставки


Россия, Республика Татарстан, Лаишевский район,
с. Большие Кабаны, ул. Выставочная, 1, МВЦ «Казань Экспо»

Организатор

Даты проведения мероприятия



Типовой экспоплан с максимальной застройкой выставочной площади

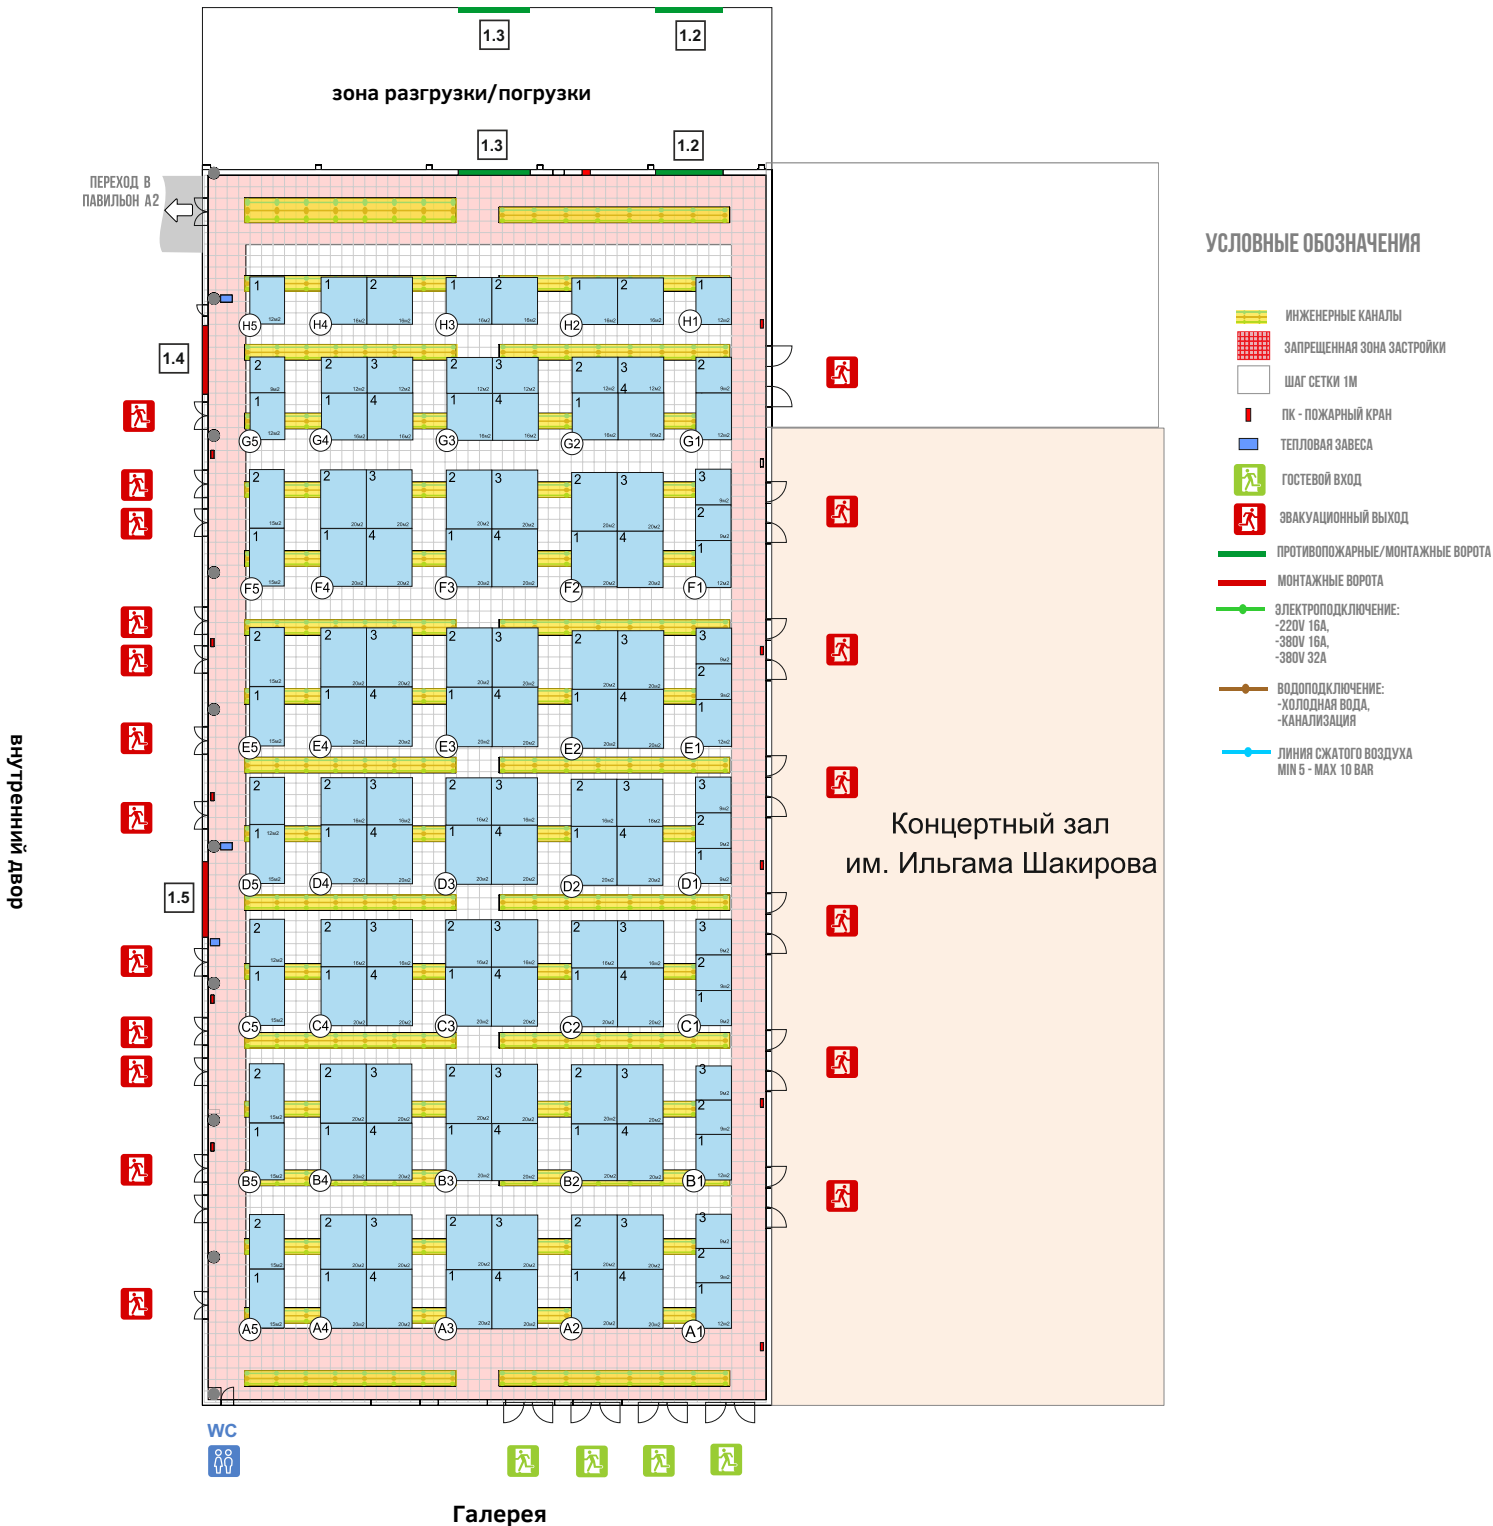

Ответственный по пожарной безопасности МВЦ "Казань Экспо" _____ (Ф.И.О., подпись) Согласовано

Ответственный сотрудник департамента строительства и эксплуатации МВЦ "Казань Экспо" _____ (Ф.И.О., подпись) Согласовано